
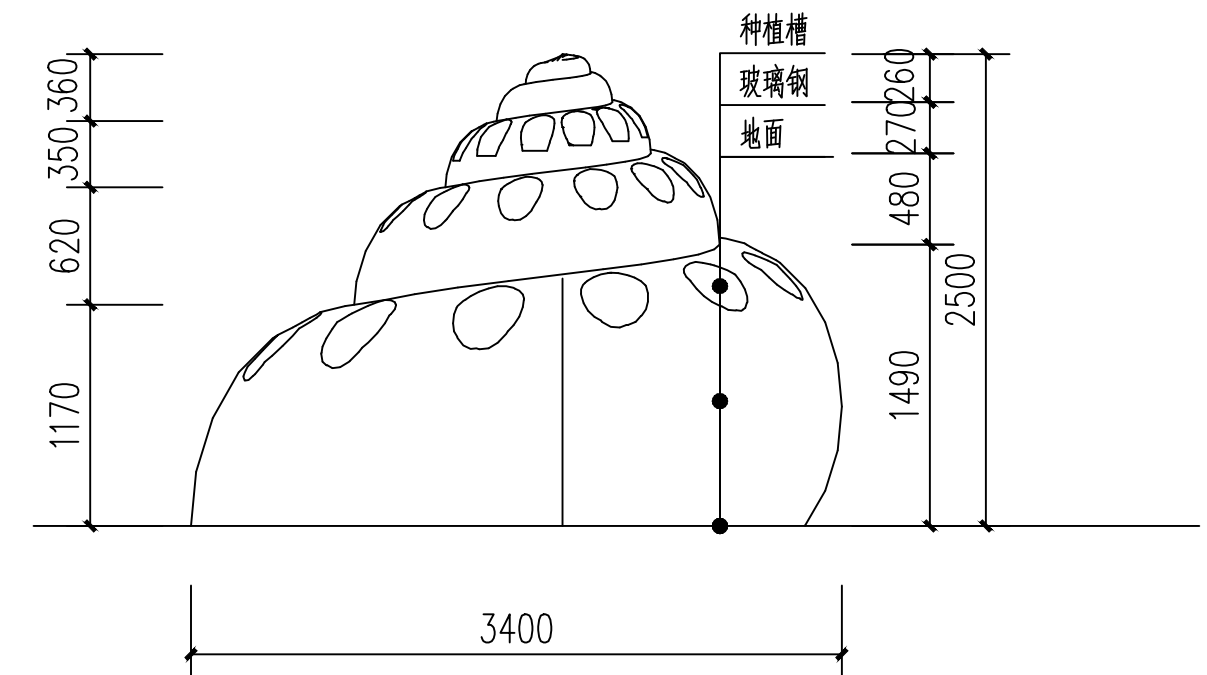


专业	
姓名	
日期	

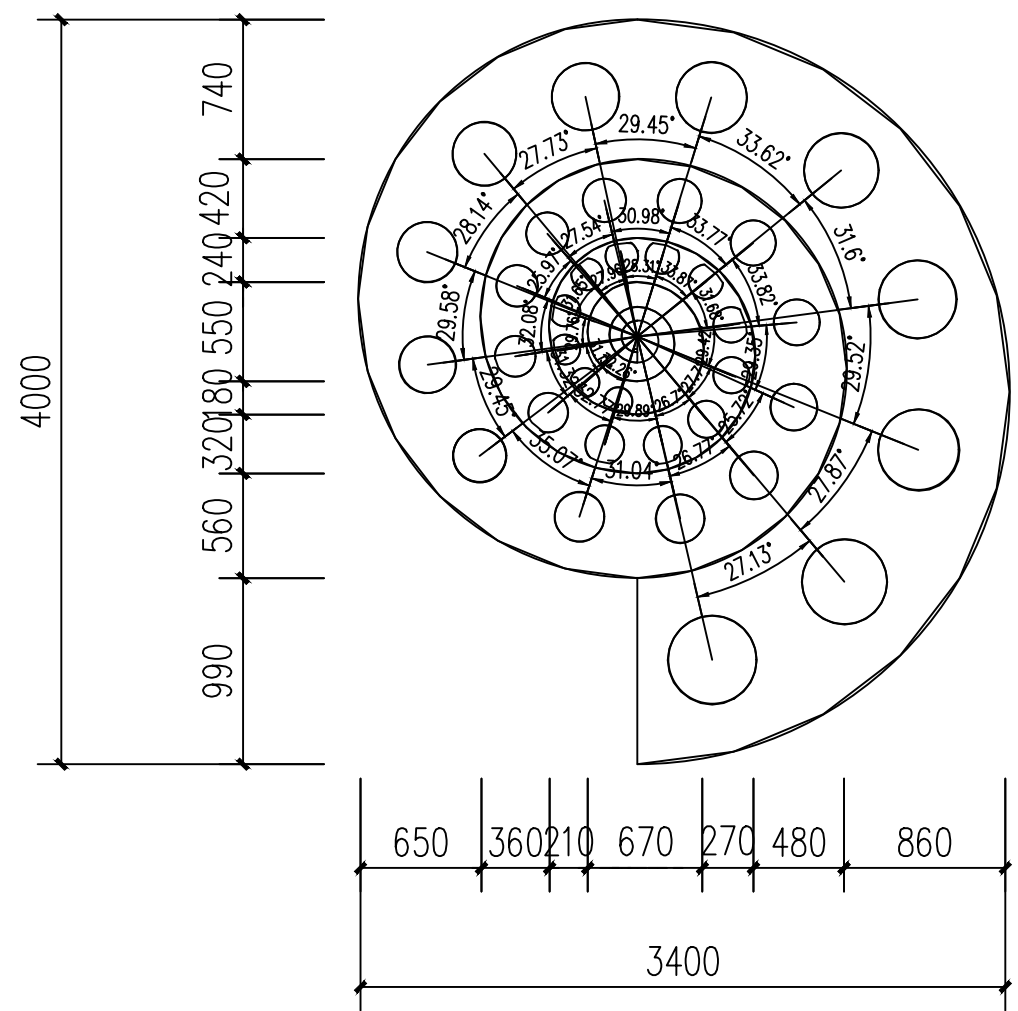

海螺花坛详图

??????????			建设单位	业务号
??????????				图别
审定		校对		图号 LS-14
审核		设计		比例 1: 500
校核		制图		日期
项目负责人	???			第张 共张